

ΕΦΗΜΕΡΙΣ ΤΗΣ ΚΥΒΕΡΝΗΣΕΩΣ
ΤΗΣ ΕΛΛΗΝΙΚΗΣ ΔΗΜΟΚΡΑΤΙΑΣ

ΑΘΗΝΑ 21 ΣΕΠΤΕΜΒΡΙΟΥ 1983 | ΤΕΥΧΟΣ ΤΕΤΑΡΤΟ | ΑΡΙΘΜΟΣ ΦΥΛΛΟΥ 434

ΠΕΡΙΕΧΟΜΕΝΑ

ΠΟΛΕΟΔΟΜΙΑ
ΑΠΟΦΑΣΕΙΣ

Αναγνώριση της ιδιωτικής παρόδου (Ανώνυμης) ότι υπάρχει πριν από το έτος 1923, στον Τύρναβο, Ν. Λαρίσης. 1

Αναγνώριση της ιδιωτικής παρόδου Φρύνης ότι υπάρχει πριν από το έτος 1923, στον Τύρναβο, Ν. Λαρίσης.................................. 2

Χαρακτηρισμός αρχαιολογικού χώρου «Κύνου» στο λόφο Πύργος παραλίας Λιβανατών Λοκρίδος, ως περιοχής μη οικιστικής 3

ΠΟΛΕΟΔΟΜΙΑ
ΑΠΟΦΑΣΕΙΣ

Αριθ. 7347 (1)

Αναγνώριση της ιδιωτικής παρόδου (Ανώνυμης) ότι υπάρχει πριν από το έτος 1923, στον Τύρναβο, Ν. Λαρίσης.

Ο ΝΟΜΑΡΧΗΣ ΛΑΡΙΣΑΣ

Σύμφωνα με:

1. Τις διατάξεις:

α) Της 4 του άρθρου 20 του από 17.7.1923 Ν.Δ/τος «περί σχεδίων πόλεων, κωμών και συνοικισμών του Κράτους και ανεγέρσεως αυτών».

β) Του Ν. 3200/55 «περί Διοικητικής Αποκεντρώσεως», όπως έχει συμπληρωθεί και τροποποιηθεί μεταγενέστερα με το 532/70 Ν.Δ.

γ) Του 712/70 Β.Δ. «περί καθορισμού των διατηρουμένων υπέρ του Υπουργού Δημοσίων Έργων αρμοδιοτήτων», που εκδόθηκε σ' εκτέλεση του 532/70 Ν.Δ., όπως αυτά τροποποιήθηκαν και συμπληρώθηκαν με τα 677/71 και 198/72 Β.Δ/τα.

2. Την από 4.5.82 αίτηση του Ζήση Τρίγκα με την οποία ζητά την έκδοση αποφάσεως για την πάροδο ανώνυμη μεταξύ των οδών Αγ. Τριάδος & Γρηγορίου Ε' που έχει σχηματισθεί πριν από το έτος 1923.

3. Την αποτύπωση υφισταμένης κατάστασης που απεικονίζεται στο σχεδιάγραμμα του από 24.9.1921 Δ/τος περί εγκρίσεως του ρυμοτομικού σχεδίου Τυρνάβου.

4. Τη 1907/30.4.82 βεβαίωση του Δήμου ότι η πάροδος αυτή προϋπήρχε του έτους 1923.

5. Το από τον Απρίλιο 1982 τοπογραφικό διάγραμμα.

6. Την 1/18/24.8.82 πράξη του Συμβουλίου Χ.Ο.Π. Ν. Λαρίσης, αποφασίζουμε:

Αναγνωρίζουμε ότι η πάροδος Ανώνυμη, που έχει σχηματισθεί με ιδιωτική πρωτοβουλία, προϋπήρχε του από 17.7 1923 Ν.Δ/τος, μετά την ισχύ του οποίου δεν έγινε καμιά αύξηση του αρχικού κοινόχρηστου χώρου.

Η ανωτέρω πάροδος βρίσκεται μέσα στο εγκεκριμένο σχέδιο Τυρνάβου και περικλείεται από τις οδούς Αγ. Τριάδος - Γρηγορίου Ε, όπως φαίνεται στο τοπογραφικό διάγραμμα του Πολιτικού Μηχ/κού Σωτ. Μίχη το οποίο έχει θεωρηθεί από τον Προϊστάμενο του Τμ. Πολ/μίας & Π.Ε. της Νομαρχίας μας.

Η απόφαση αυτή να δημοσιευθεί στην Εφημερίδα της Κυβερνήσεως.

Λάρισα, 7 Αυγούστου 1982

Ο Νομάρχης
ΑΠ. ΒΛΑΣΙΑΔΗΣ

ΜΙΑΟΥΛΗ

ΚΕΝΤΑΥΡΩΝ

ΑΓΙΑΣ ΤΡΙΑΔΑΣ

οδός προυφιστάμενη

ΓΡΗΓΟΡΙΟΥ Ε'

ΑΡΙΣΤΟΤΕΛΟΥΣ

Συνοδεύει την 7347/82 Απόφαση
του Νομάρχη Λαρίσης

Η Προϊσταμένη Τ.Π. & Π.Ε.

Συνοδεύει την υπ' αριθμόν 1907/30-4-82
βεβαίωση του Δήμου Τυρνάβου

ο Δήμαρχος Τυρνάβου

[redacted]

ΤΟΠΟΓΡΑΦΙΚΟ ΔΙΑΓΡΑΜΜΑ

οδού προϋφισταμένης του σχεδίου πόλης
μεταξύ των οδών Αγίας Τριάδας κ Γρηγορίου Ε'

ΚΛΙΜΑΚΑ 1:1000

Τύρναβος Απρίλης 1982
ο συντάξας

ΚΩΣΤΑΣ ΣΩΤ. ΜΙΧΟΣ
ΔΙΠΛΩΜ. ΠΟΛΙΤΙΚΟΣ ΜΗΧΑΝΙΚΟΣ
ΕΘΝΙΚΟΥ ΜΕΤΣΟΒΙΟΥ ΠΟΛΥΤΕΧΝΕΙΟΥ
ΜΕΛΟΣ Τ.Ε.Ε. ΑΡΙΘΜ. ΜΗΤΡΩΟΥ 19173
οδός Κουμου 27 ☏ 22725 ΤΥΡΝΑΒΟΣ

Αριθ. 7454 (2)

Αναγνώριση της ιδιωτικής παρόδου Φρύνης ότι υπάρχει πριν από το έτος 1923, στον Τύρναβο, Ν. Λαρίσης.

Ο ΝΟΜΑΡΧΗΣ ΛΑΡΙΣΑΣ

Σύμφωνα με :

1. Τις διατάξεις :

α) Της παρ. 4 του άρθρου 20 του από 17.7.1923 Ν.Δ/τος «περί σχεδίων πόλεων, κωμών και συνοικισμών του Κράτους και ανεγέρσεως αυτών».

β) Του Ν. 3200/55 «περί Διοικητικής Αποκεντρώσεως», όπως έχει συμπληρωθεί και τροποποιηθεί μεταγενέστερα με το 532/70 Ν.Δ.

γ) Του 712/70 Β.Δ. «περί καθορισμού των διατηρουμένων υπέρ του Υπουργού Δημοσίων Έργων αρμοδιοτήτων», που εκδόθηκε σ' εκτέλεση του 532/70 Ν.Δ., όπως αυτά τροποποιήθηκαν και συμπληρώθηκαν με τα 677/71 και 198/72 Β.Δ/τα.

2. Την από 4.5.82 αίτηση του Χριστόδουλου Τσιμπόκα, με την οποία ζητά την έκδοση αποφάσεως για την πάροδο Φρύνης που έχει σχηματισθεί πριν από το έτος 1923.

3. Την αποτύπωση υφισταμένης καταστάσεως που απεικονίζεται στο σχεδιάγραμμα του από 24.9.1921 Δ/τος „περί εγκρίσεως του ρυμοτομικού σχεδίου Τυρνάβου.

4. Τη 1906/30.4.82 βεβαίωση του Δήμου ότι η πάροδος αυτή προϋπήρχε του έτους 1923.

5. Το από τον Οκτώβριο 1981 τοπογραφικό διάγραμμα.

6. Τη 1/19/24.8.82 πράξη του Συμβουλίου Χ.Ο.Π. Ν. Λαρίσης, αποφασίζουμε :


Αναγνωρίζουμε ότι η πάροδος Φρύνης, που έχει σχηματισθεί με ιδιωτική πρωτοβουλία, προϋπήρχε του από 17.7.1923 Ν.Δ/τος, μετά την ισχύ του οποίου δεν έγινε καμιά αύξηση του αρχικού καινόχρηστου χώρου.

Η ανωτέρω πάροδος βρίσκεται μέσα στο εγκεκριμένο σχέδιο Τυρνάβου και περικλείεται από τις οδούς Σωκράτους και Αριστοτέλους, όπως φαίνεται στο τοπογραφικό διάγραμμα του Αρχιτέκτονα Γεωργίου Τούσια το οποίο έχει θεωρηθεί από τον Προϊστάμενο του Τμ. Πολεοδ. & Π.Ε. της Νομαρχίας μας.

Η απόφαση αυτή να δημοσιευθεί στην Εφημερίδα της Κυβερνήσεως.

Λάρισα, 7 Αυγούστου 1983

Ο Νομάρχης
ΑΠ. ΒΛΑΣΙΑΔΗΣ

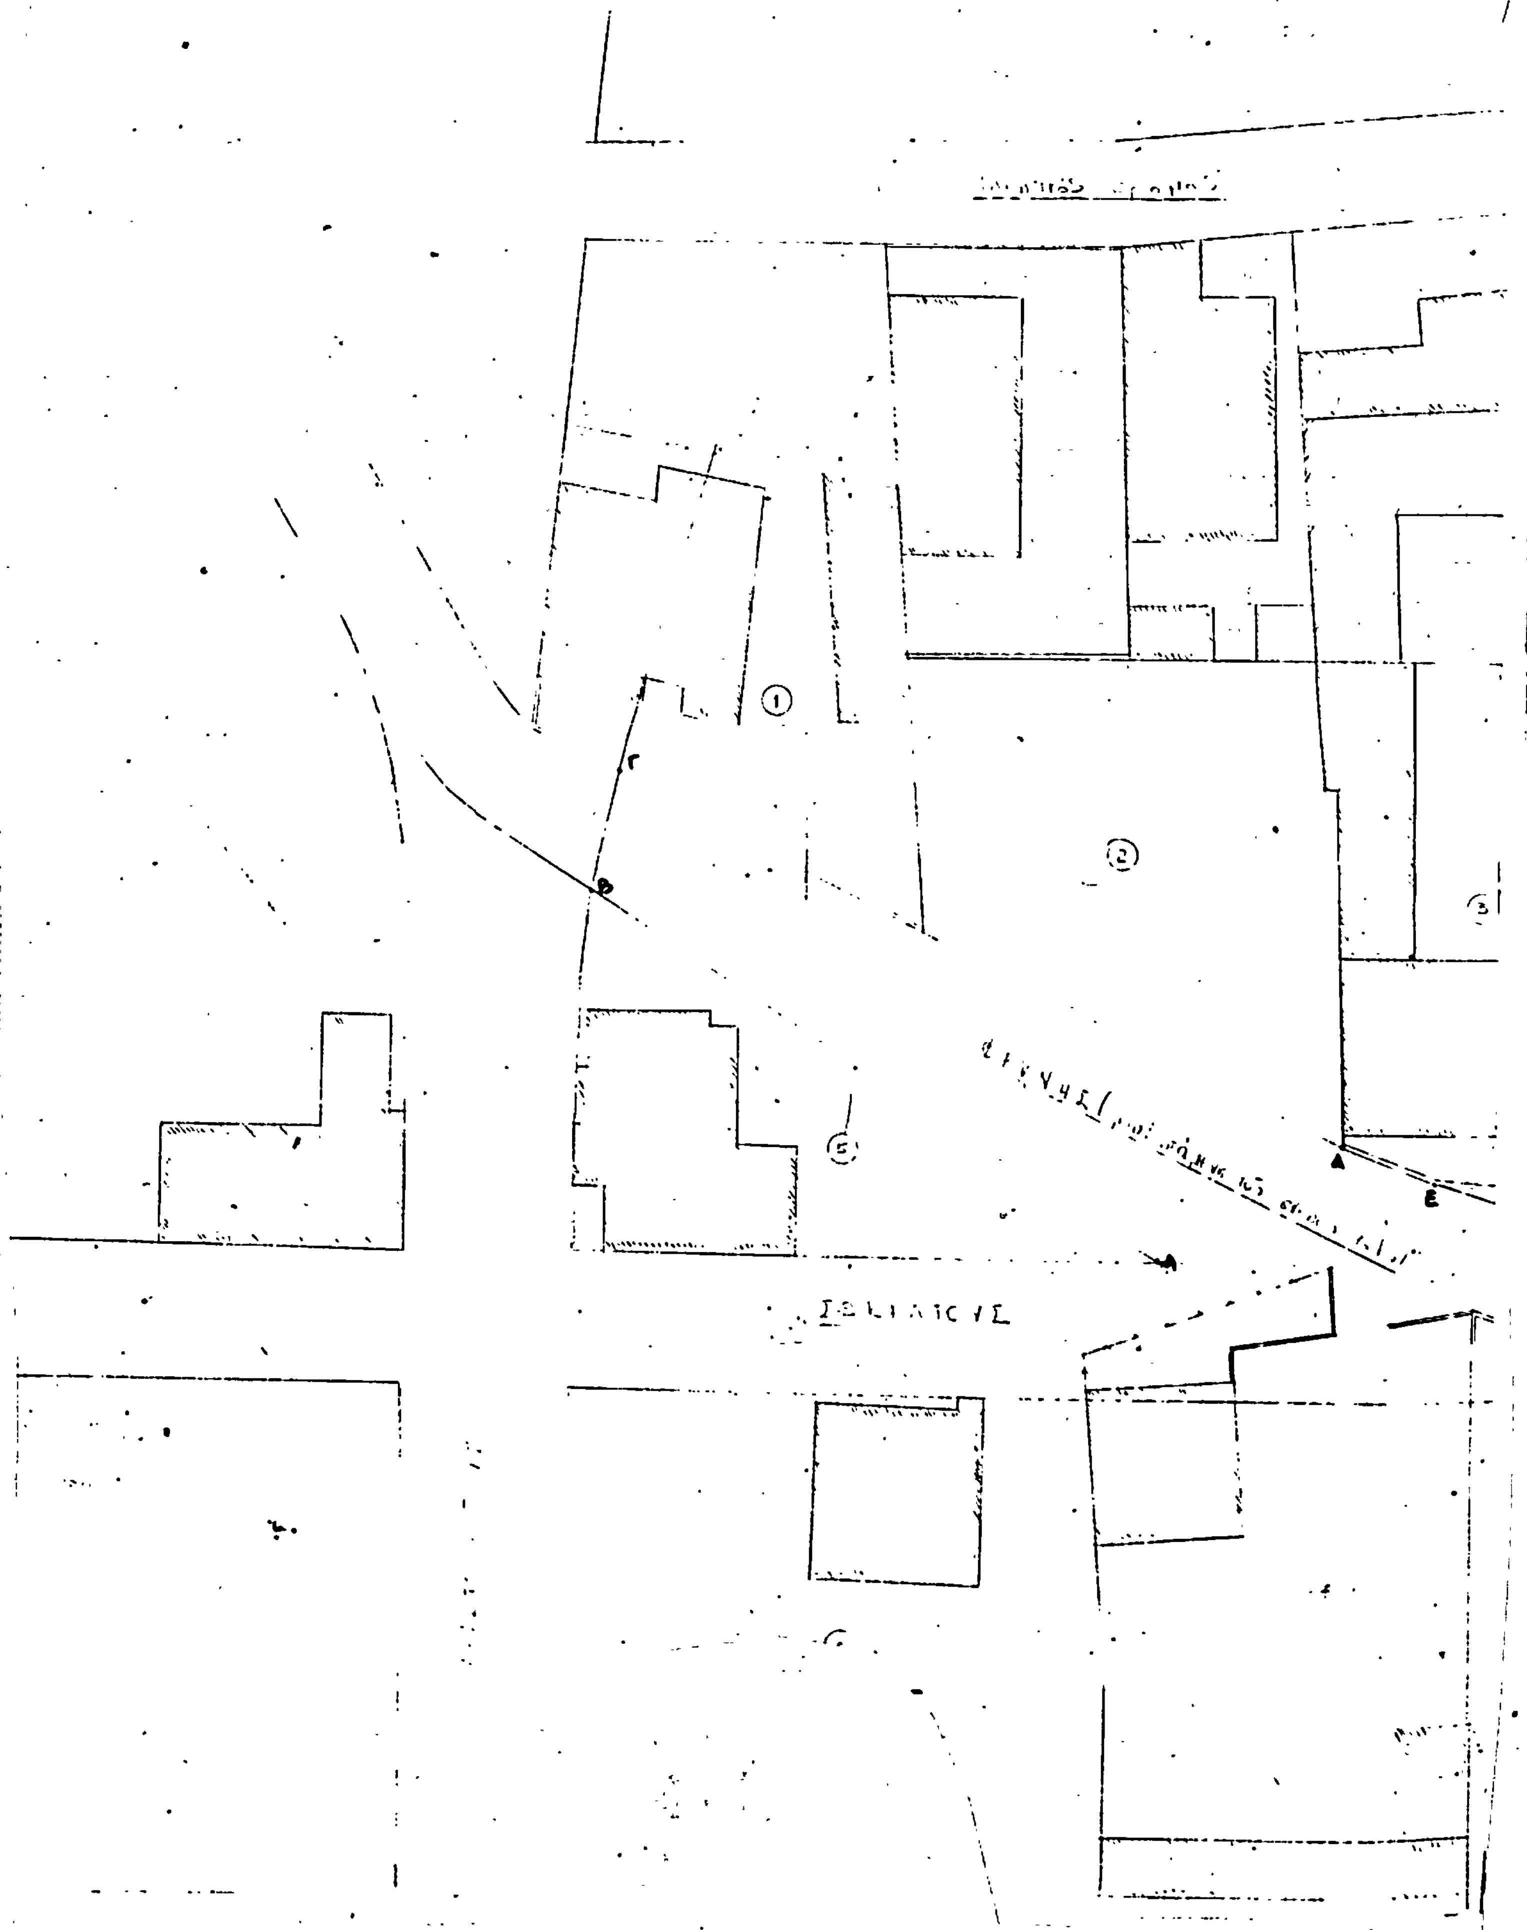

①
②
③
⑤
Β
Γ
Α
Ε

4

Ν

18

Απόσπασμα σχεδίου πόλης
Κλίμακα 1:500

Συνοδεύει την 7454/ .
Απόφαση του Νομάρχη Λαρίσης
Ο Προϊστάμενος Τ.Π.Δ.Λ.Ε.

Α/Α	Ονοματεπώνυμο ιδιοκτήτη	Χρήση
1	[illegible]	Τύρνηγος
2	[illegible]	-//-
3	[illegible]	-//-
4	[illegible]	-//-
5	[illegible]	-//-
6	[illegible]	-//-
7	[illegible]	-//-
8	[illegible]	-//-

ΤΟΠΟΓΡΑΦΙΚΟ ΔΙΑΓΡΑΜΜΑ
οδός Φρύνης (τροποποιούμενη του σχεδίου πόλης)
μεταξύ των οδών Αριστοτέλους – Σωκράτους
Κλίμακα 1:200
Λάρισα Οκτώβριος 1981
Ο μηχανικός

ΓΙΩΡΓΟΣ Α. ΤΟΥΣΙΑΣ
ΠΟΛ. ΜΗΧΑΝΙΚΟΣ
ΛΑΡΙΣΑ

Αριθ. Τ.Π. 11772 (3)

Χαρακτηρισμός αρχαιολογικού χώρου «Κύνου» στο λόφο Πύργος παραλίας Λιβανατών Λοκρίδος ως περιοχής μη οικιστικής.

Ο ΝΟΜΑΡΧΗΣ ΦΘΙΩΤΙΔΟΣ

Έχοντας υπόψη :

1. Τις διατάξεις του από 17.7.1923 Ν.Δ. «περί σχεδίων πόλεων» όπως μεταγενέστερα τροποποιήθηκαν και συμπληρώθηκαν.

2. Τις διατάξεις του άρθρου 1 της παραγράφου 1 και 2 του 532/1970 Ν.Δ. «περί συμπληρώσεως των διατάξεων περί Διοικητικής Αποκεντρώσεως».

3. Τις διατάξεις του 1018/1971 Ν.Δ. «περί τροποποιήσεως του Α.Ν.314/1968» περί παροχής εις τον Υπουργόν Β. Ελλάδος και τους Νομάρχας αρμοδιότητας επί θεμάτων εγκρίσεων, επεκτάσεων ή τροποποιήσεων σχεδίων πόλεων και κωμών.

4. Τις διατάξεις των άρθρων 18-22 του 11 κεφαλαίου του από 3-4.9.1929 Δ/τος «περί Γενικού Οικοδομικού Κανονισμού του Κράτους».

5. Τις διατάξεις του 8/9.6.73 Ν.Δ. «περί Γενικού Οικοδομικού Κανονισμού».

6. Το αριθ. 1392/6.7.82 έγγραφο του Υπουργείου Πολιτισμού και Επιστημών Δ/νση Προϊστ. και Κλασ. Αρχ/των, Αρχ/κών Χώρων κ.λπ.

7. Την αριθ. Τ.Π.6633/25.8.82 εισήγηση Τμήματος Πολεοδομίας Ν. Φθ/δος.


8. Την αριθ. 9/2.12.82 (θέμα 1ο) σύμφωνη γνωμοδότηση του Συμβουλίου Χ.Ο.Π. Ν. Φθ/δος, αποφασίζουμε :


Χαρακτηρίζουμε την περιοχή «Κύνου» στο λόφο Πύργου παραλίας Λιβανατών ως μη οικιστικής ήτοι να μη επιτρέπεται εντός αυτής η εγκατάσταση λυομένων οικίσκων ή τροχοσπίτων ή οικίσκων προς παραθερισμό οποιασδήποτε μορφής κατά το Β.Δ. της 23.9.1972 (ΦΕΚ 259 Δ'/9.10.1972) και σε ζώνη κύκλου με κέντρο το τριγωνομετρικό σημείο Α 25,00 μέτρα και ακτίνα διακοσίων (200) μέτρων γύρω από αυτό.

Η απόφαση αυτή ισχύει από την ημερομηνία που θα δημοσιευθεί στην Εφημερίδα της Κυβερνήσεως.

Λαμία, 1 Μαρτίου 1983

Ο Νομάρχης
Ν. ΣΧΟΙΝΑΣ

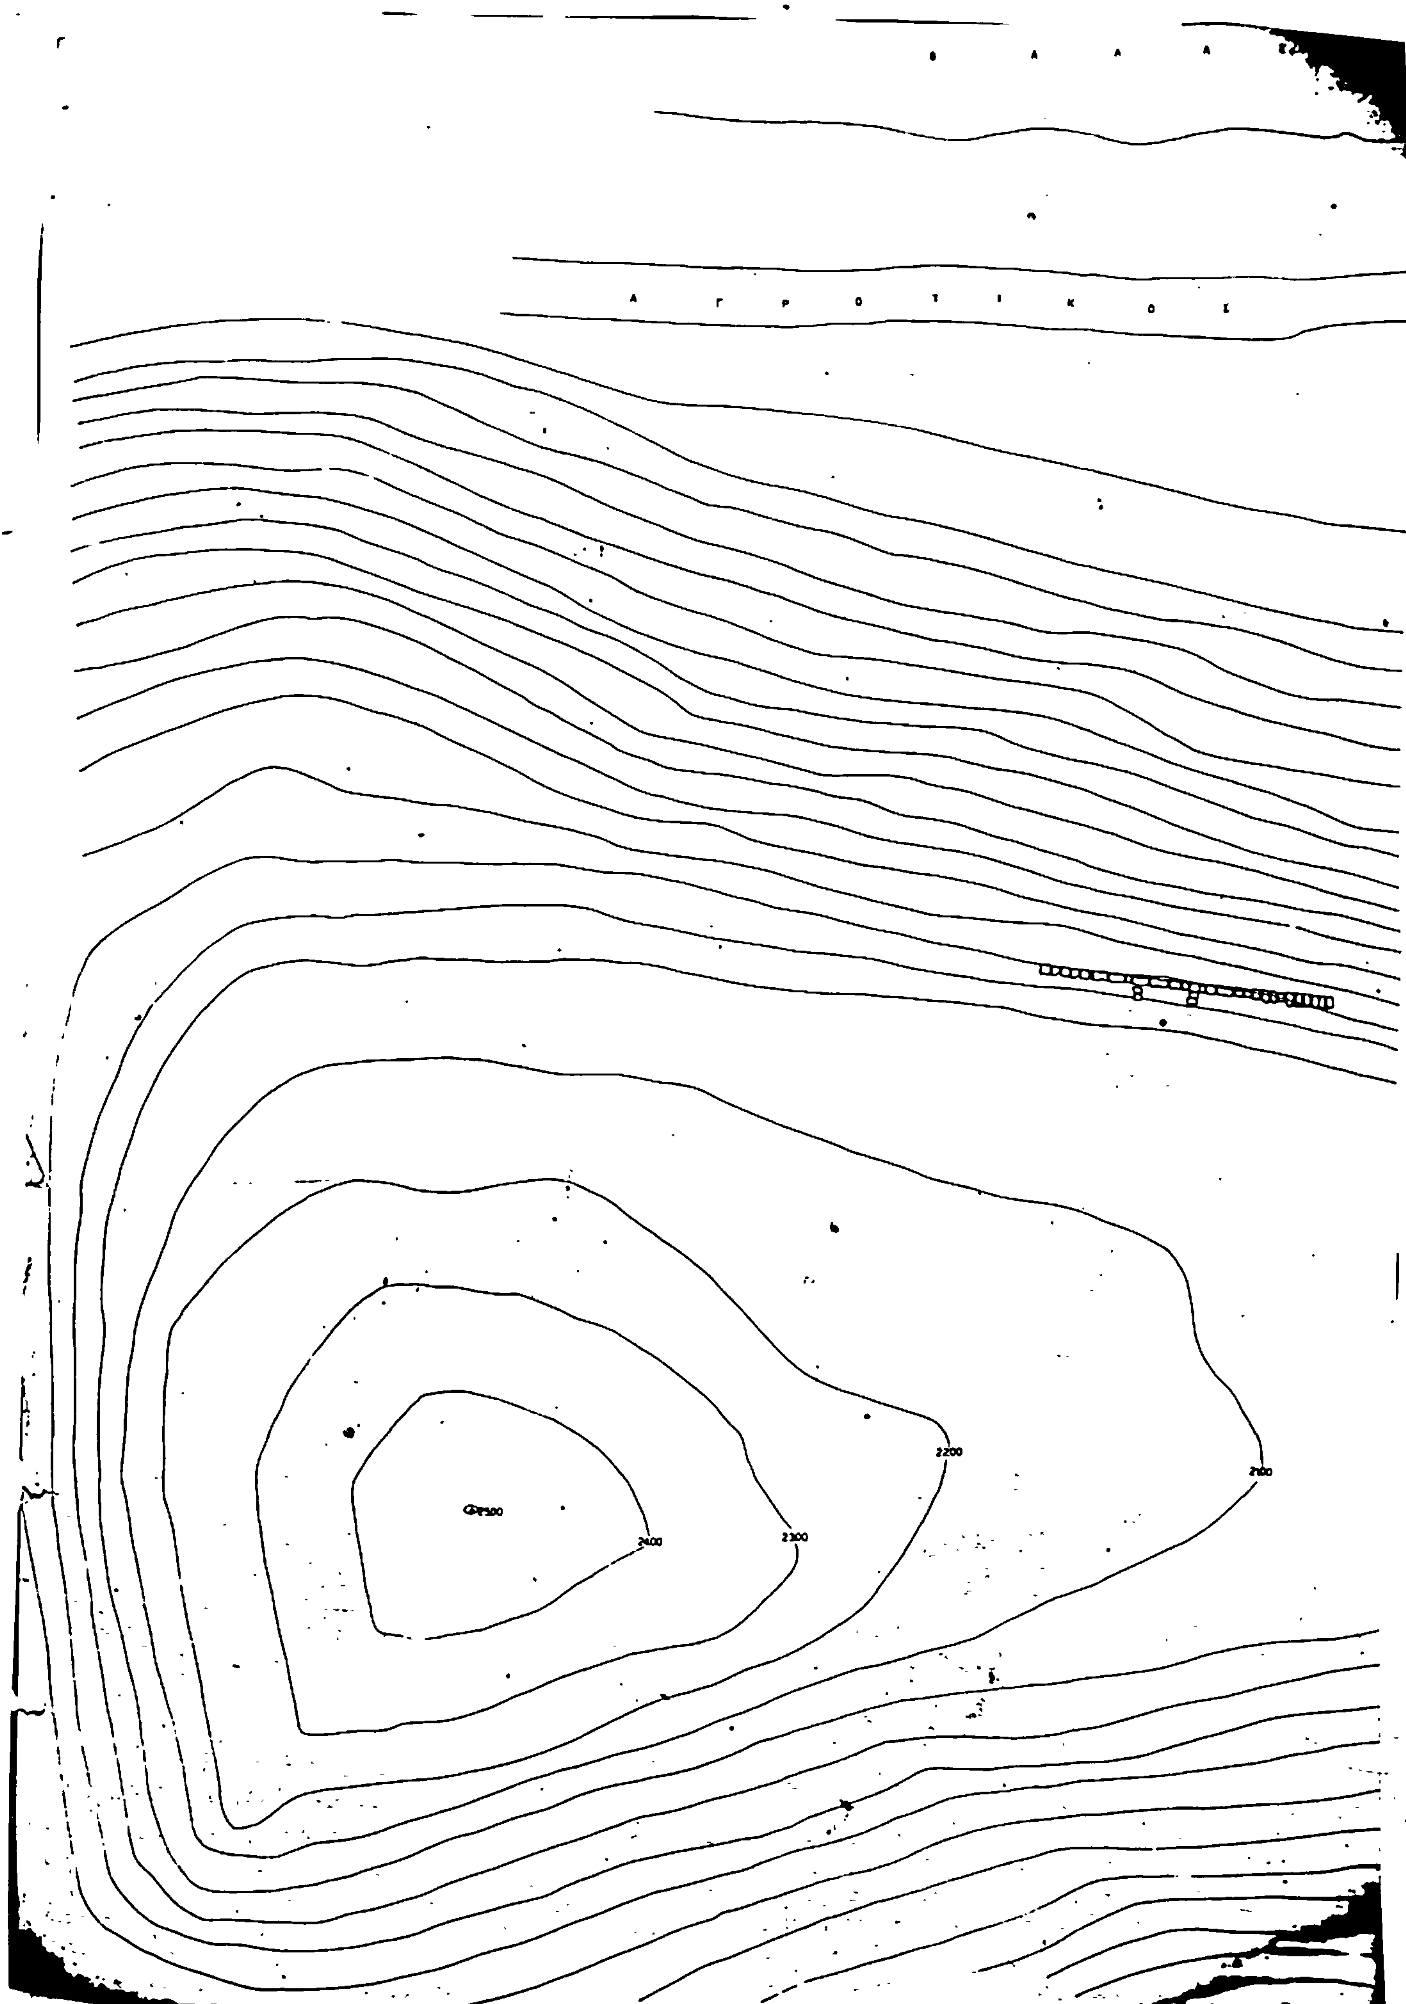
Θ Α Λ Α Σ
Α Γ Ρ Ο Τ Ι Κ Ο Σ
2200
2100
2400
2300
2500

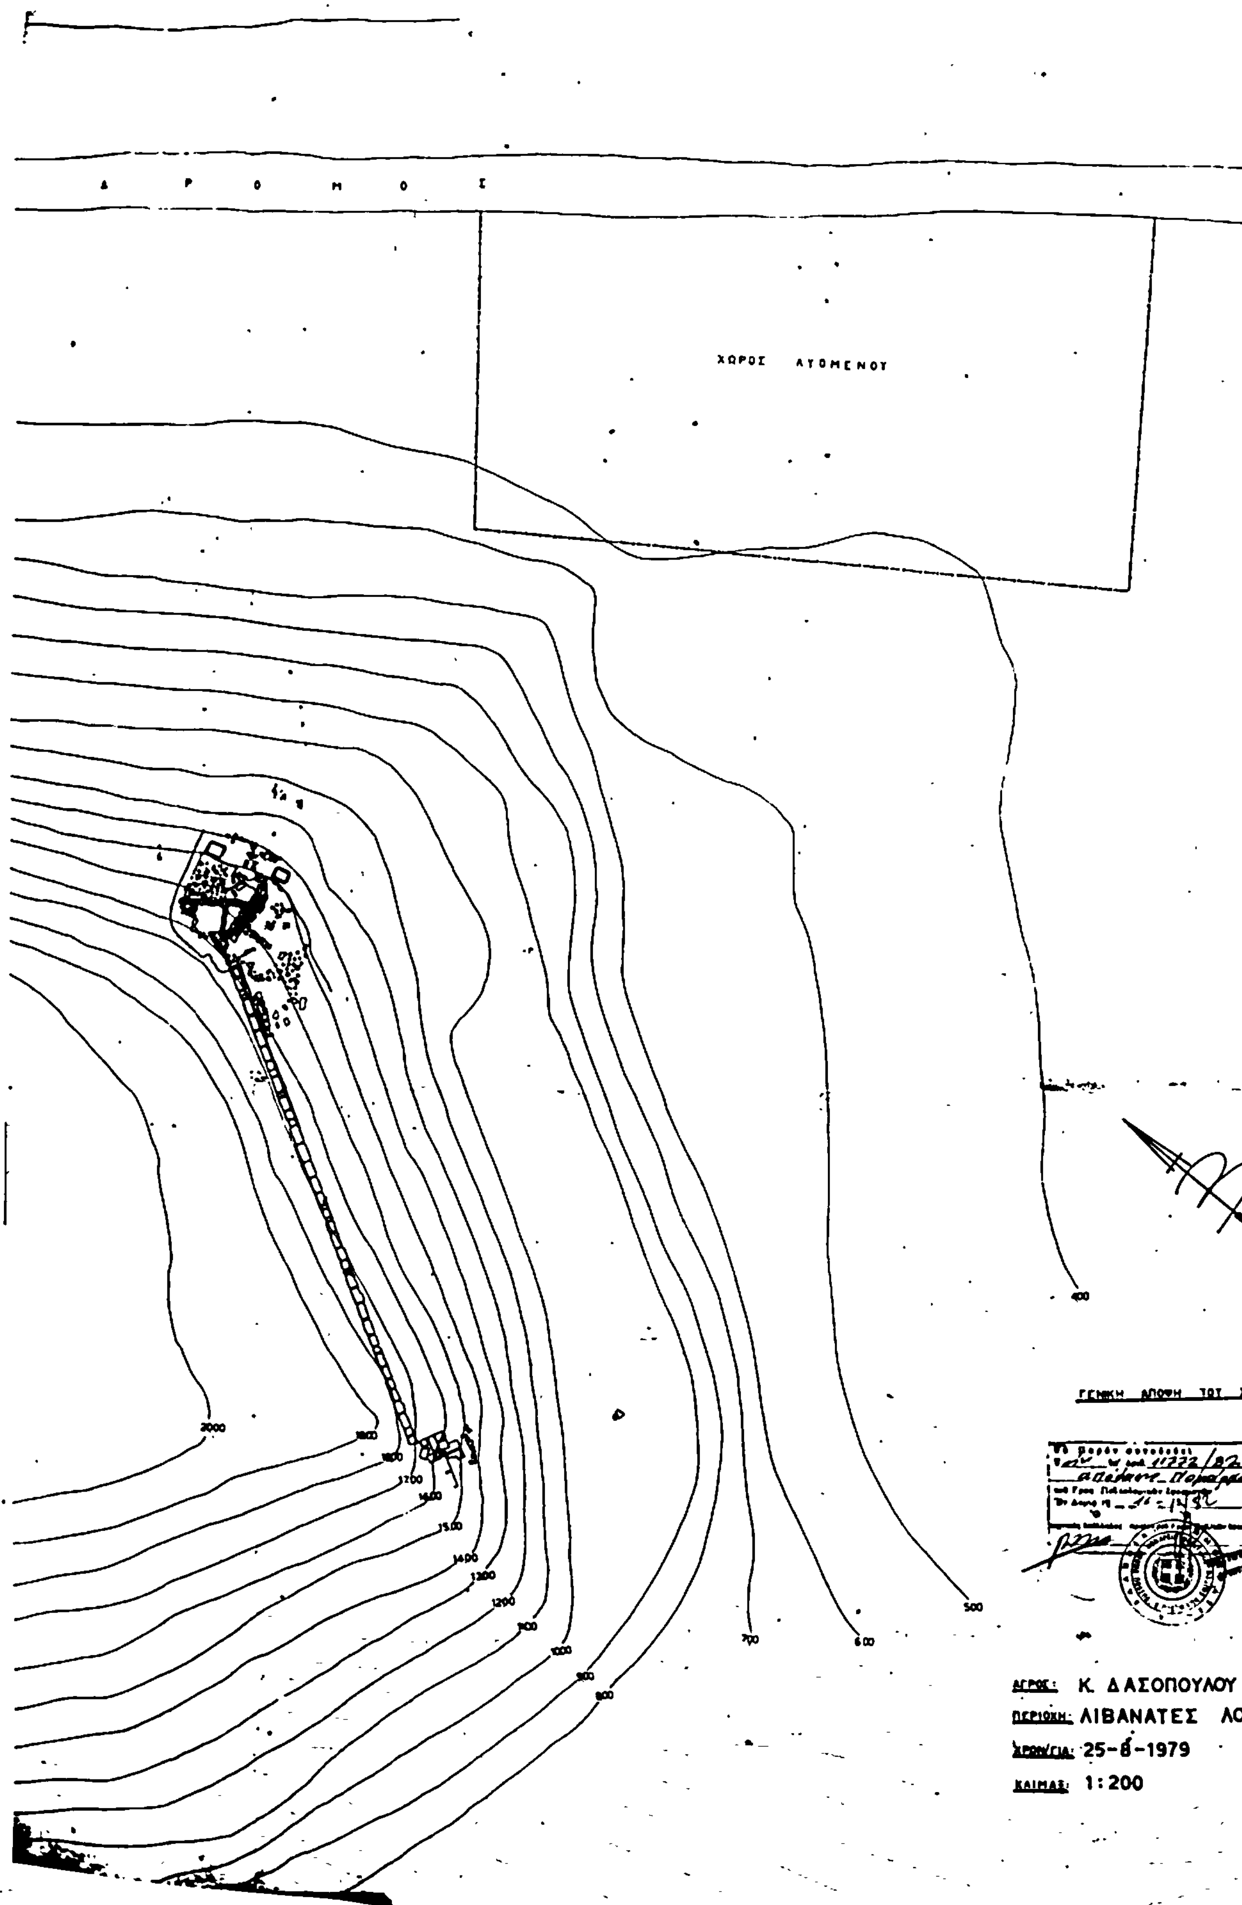

ΑΠΟ ΤΟ ΕΘΝΙΚΟ ΤΥΠΟΓΡΑΦΕΙΟ